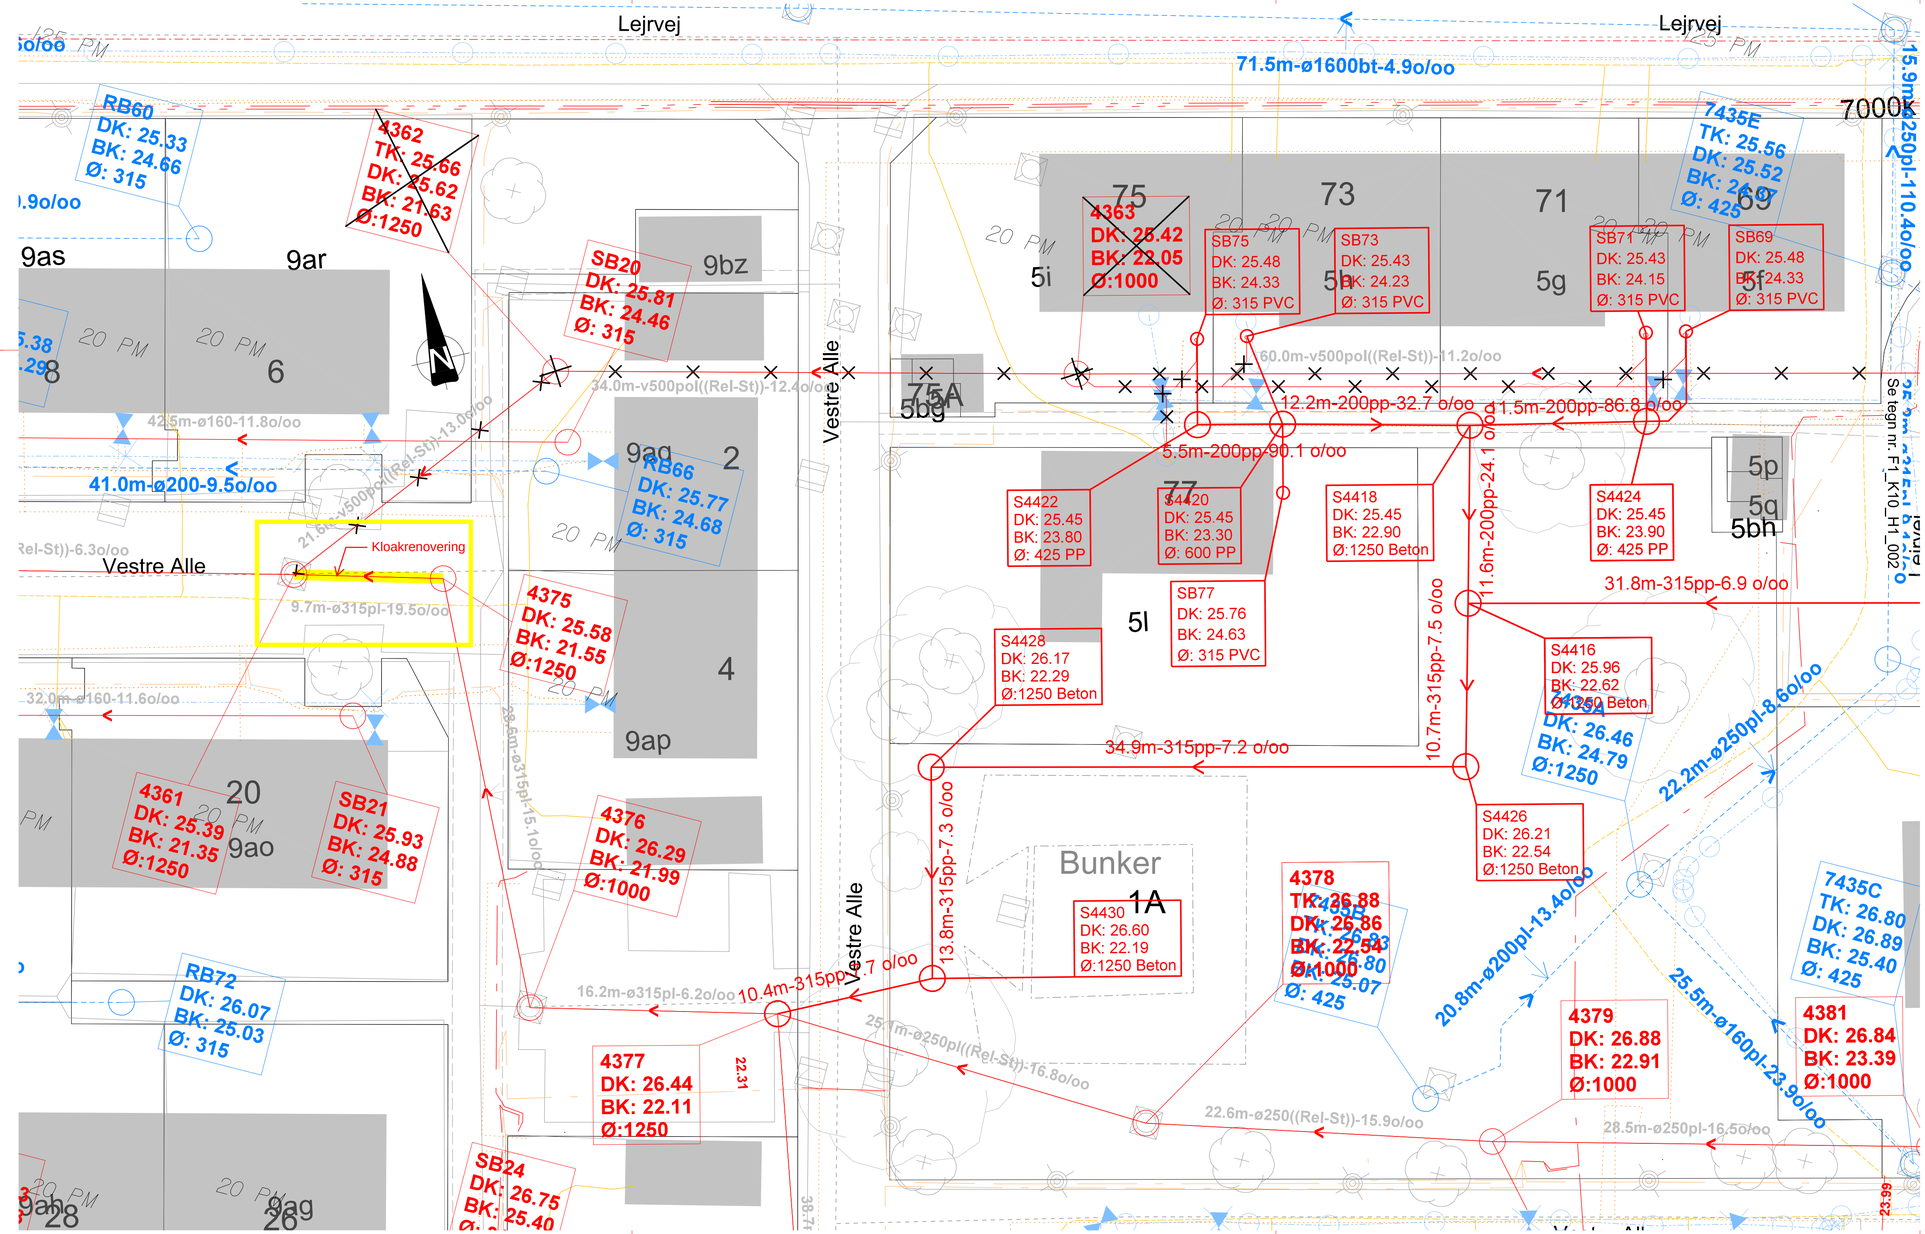

NOTE:
Koter er i m angivet i kotesystem DVR90.
Ubenævnte mål er i mm.
Koordinatsystem er i UTM32.
Alle projekterede stikledninger er ø110PP.

F1_K10_H1_003

HENVISNINGER:

Oversigtsplan, tegningsrammer F1_K10_H0_002

SIGNATURER:

Eksisterende

- Spildevand
- Regnvand
- Vand
- Gas
- El >10kV
- El < 0,4kV
- Gadebelysning
- Tele
- Bunker

Projekteret

- Spildevandledning
- Spildevandsbrønd
- Nedlægges

Udgave	Betegnelse/Revision	Dato	Udført	Kontrol	Godkendt
Sag:	Laanshøj, Værløse Omlægning af ledning	Projekt nr.: 10404722 Fase:			
Emne:	Projekteret spildevandsledning Lejrvej 77 og bunker Ledningsplan	Tegn. nr.: F1_K10_H1_003			Rev.:

Dato: 2019,08,05 Udf.: PEL Kont.: LSK Godk.: BBE Skala: 1:200 420x840

NIRAS
Sortemosevej 19, 3450 Allerød
niras@niras.dk | +45 4810 4200